


【 電動 / ハンドル式スタックランナー レール断面図 】


●露出式レール

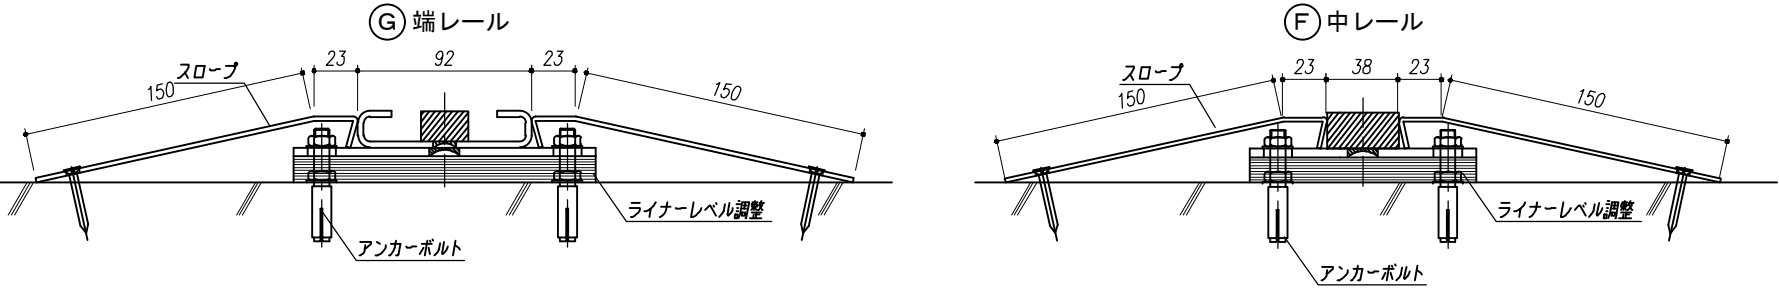

●埋込式レール




●床張り式レール

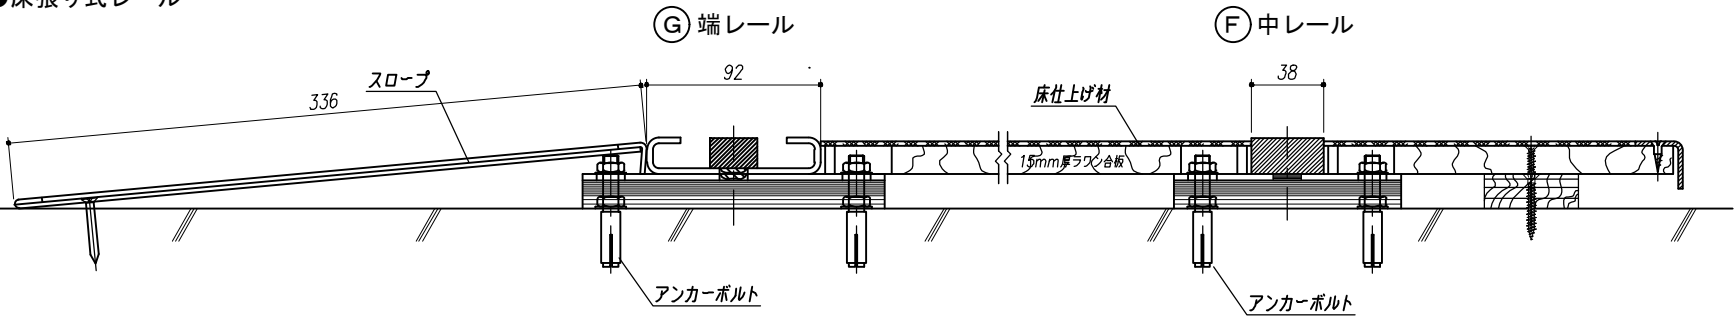


【 手動式スタックランナー レール断面図 】


● 露出式レール

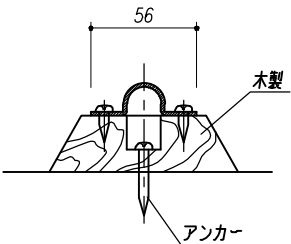

● 埋込式レール

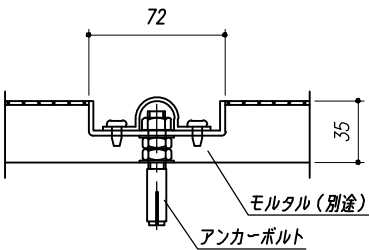

● 耐震用埋込式レール

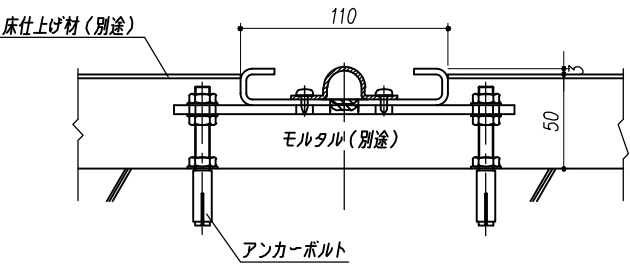

● 耐震用露出式レール

